


148 514 86 112 86 132 86 382

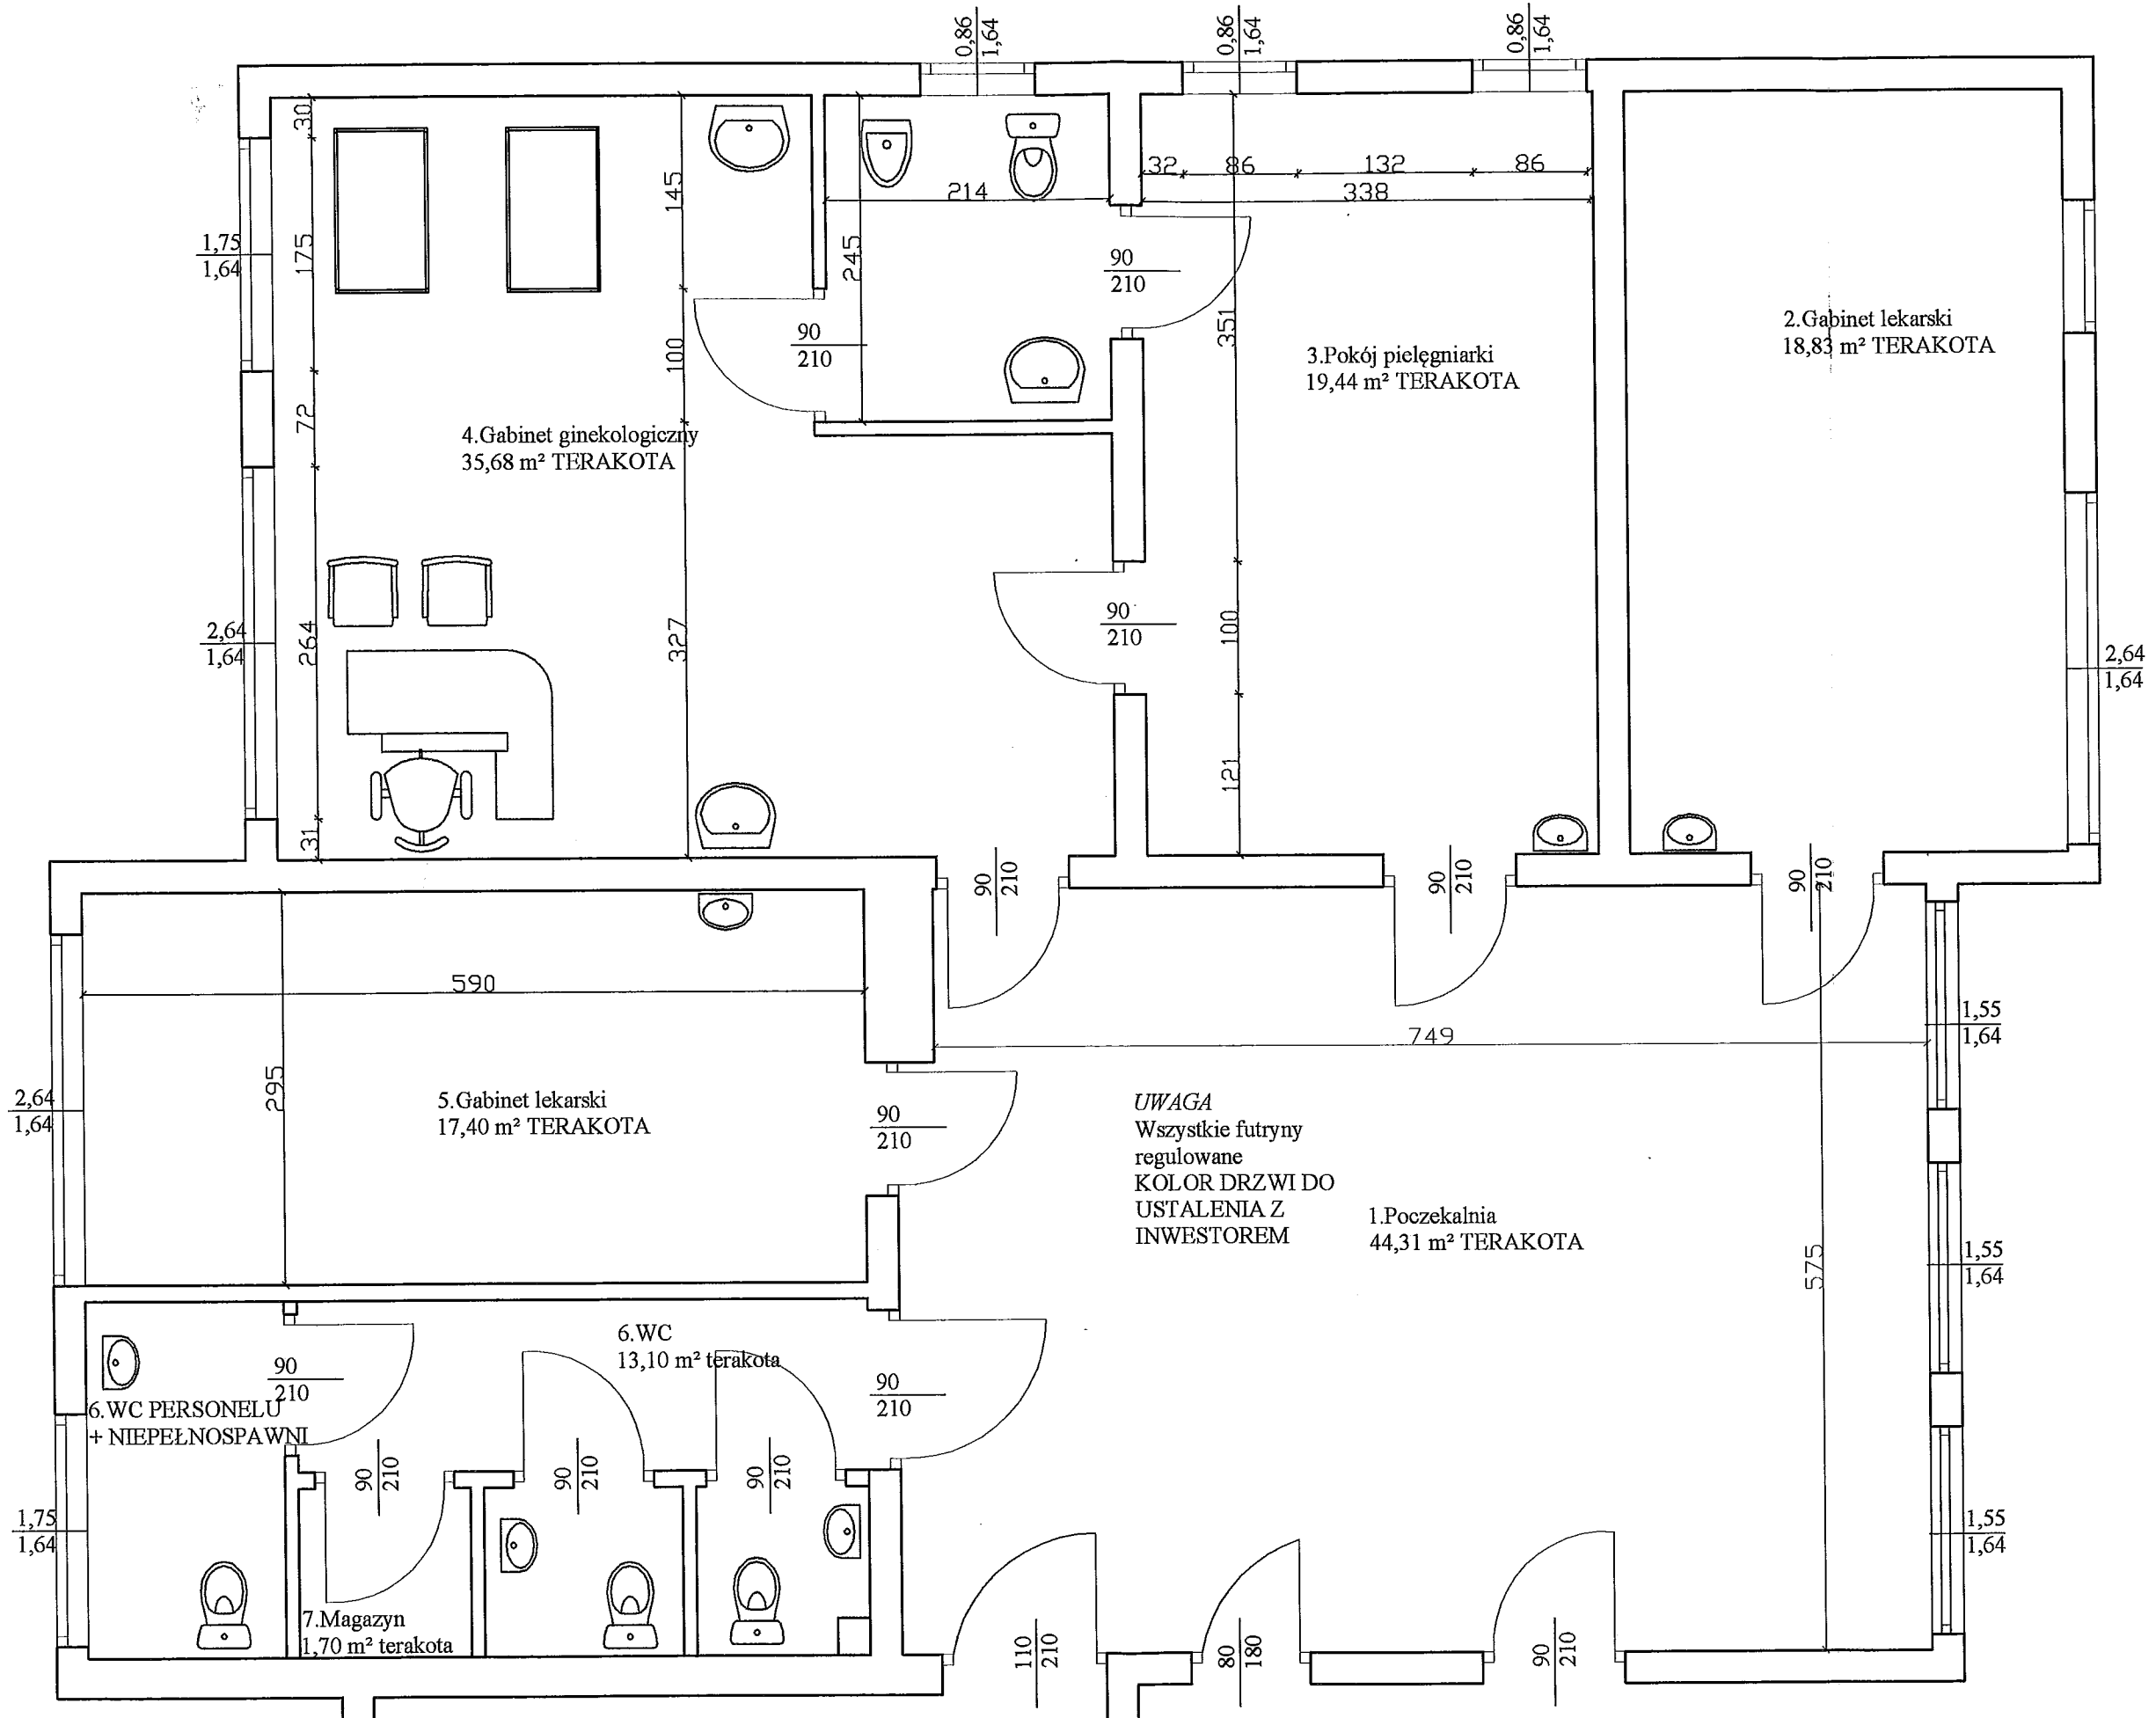

WNIENIA DO KIEROWANIA
 WNIENIA I PROJEKTOWANIA
 I KONSULTACJI
 WNIENIA 218/94
 Zbigniew
 25-26-500 Szarówec